

つくる、をむすぶ  
**GROUNDSCAPE knot**
**■ GROUNDSCAPE knot 概要**

GROUNDSCAPE knot はトークイベント、勉強会、大規模な打ち合わせ等、アイデア次第で様々な目的に使用いただけるシェアワーキング/イベントスペースです。分野を越えた協働作業を行うデザイナー、エンジニアを積極的に応援し、意欲あるクリエイターの「knot=結び目」になる場の創造を目指します。

**■ 設備・ご利用料金**

- レンタルスペース 36平米 (6m X 6m)
- <1時間 1,260円～ (GS デザイン会議会員は無料。詳しくは中綴じの詳細情報をご覧ください。)>
- ワーク / 打合せテーブル (0.9mX0.9mX2 台、0.9mX1.8mX2 台) 及び椅子 (30脚) <無料>
- プロジェクター (1基)、スクリーン (1.5mX1.5m) <使用料: 2,100円>
- マイク (有線2本、無線1本)、スピーカー (2台) <使用料: 2,100円>
- 冷蔵庫 <1,000円>
- 有線 LAN インターネット、カラーレーザー複合機 <使用はご相談ください>

**■ アクセス**

東京メトロ南北線 東大前駅下車 1 番出口より徒歩 7 分。東大正門前の交差点を西に進み、1F にクロネコヤマトのあるビルの B1F です。

住所: 〒113-0033 東京都文京区本郷 6-16-3 幸伸ビル B1F


**■ お問い合わせ**

有限会社 eau  
 〒113-0033 東京都文京区本郷 6-16-3 幸伸ビル 2F  
 tel: 03-5684-3544 fax: 03-5684-3607

web: <http://www.groundscape.jp/knot>  
 e-mail: [knot@groundscape.jp](mailto:knot@groundscape.jp)



A



B



C

**■ スペース内観**

改装前の建物の持つ表情を所々残した室内に、暖色系の照明が設えられた、ゆったりとした居心地のよい空間です。

ワーキング/イベントスペースでありながら、落ち着いた暖かさが特徴的です。



D



E

- A. メインスペース (作業・打合せ用デスクを片付ければ、各種イベントに使用可)
- B. エントランス受付デスク
- C. ミニキッチン (火気使用不可)
- D. プロジェクション用の壁面 (スクリーン設置も可能) とスピーカー
- E. 大容量の冷蔵庫

# knot = むすぶ

GROUNDSCAPE knot は分野を越えた活動を行うデザイナー、エンジニアの連携を支援し、その「knot=結び目」をつくるシェアワーキング/イベントスペースです。

## ■スペース使用

6m X 6m の大きさのスペースをご自由にお使いいただけます。


通常、0.9m X 2.7m 相当の分割可能なワークテーブルが 2 台設置されていますが、イベント時にはこれらを収納し、広々とした一室空間としてお使いいただけます。

シェアオフィスや倉庫にも天井まで貫く壁が設置されていないので、実際には貸し出しスペース以上に大きな広がりを感じられるつくりになっています。

入り口を入れて左側の壁面には一面、一切の家具が設置されていませんので、プロジェクトを行う際にスクリーンを吊り下げて（申し込みにより、一式貸し出し致します）ご利用いただくことができます。スピーカーも常設されていますので、マイク使用も可能です。

またレーザープリンター、インターネットについても、ご相談に応じてお使いいただけます。

その他、キッチンおよび冷蔵庫がございますので、持込みにより簡単な飲食を行っていただくことも可能です。（火気の使用はお断りしています。予めご了承下さい。）

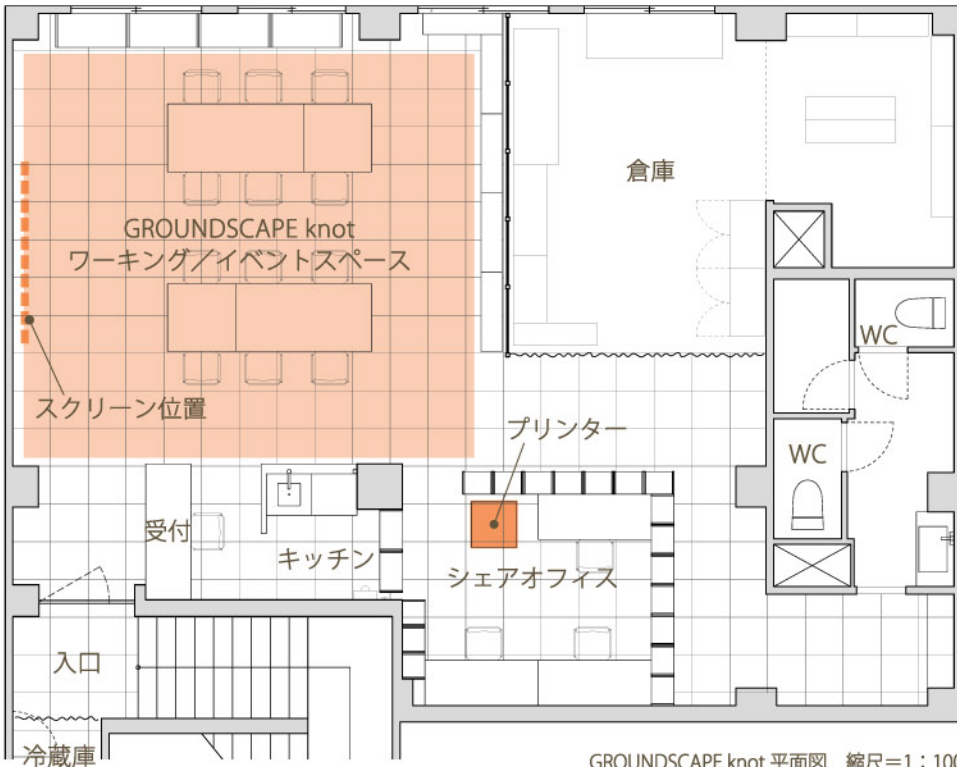

GROUNDSCAPE knot 平面図 縮尺=1:100

## ■沿革

GROUNDSCAPE knot は NPO 法人 GS デザイン会議が提供するシェアワーキング/イベントスペースです。GS デザイン会議とは 2005 年に任意団体として発足した分野協働型のネットワーク (<http://www.groundscape.jp/>) です。knot は同組織の理念のもと、分野を越えた活動を行うデザイナー、エンジニアを積極的に支援しその「knot=結び目」となることを目的としています。



(上) GS デザイン Workshop 2012 より

## ■お申込み手続き

スペースの使用の際には、web サイトより所定の申し込み手続きをお願いいたします。GS デザイン会議会員の方には無料でスペースを提供しております。申し込み日が利用可能であれば予約完了となり、後日請求書にて料金をお支払頂きます。

(GS デザイン会議へのご入会は同ホームページ <http://www.groundscape.jp/admission> より詳細をご覧ください。)

尚、使用機材の申請も申込時にご記入頂きますが、スペースを直接見学された上で申し込みをされたい方は、合わせてその旨をお書き添え下さいませよう宜しくお願い致します。

その他質問がございます方は [knot@groundscape.jp](mailto:knot@groundscape.jp) までご連絡下さい。



メンバー (2012/12/10 現在)

## ■share office

GROUNDSCAPE knot 内には、メインのワーキング/イベントスペースに加え、若手のデザイナー、エンジニア向けのシェアオフィススペースがあります。

現在 3 組の若手建築家が事務所を構え活動しており、イベント時に限定されない knot の広がりを生み出しています。

### 木内俊克建築設計事務所

主な実績  
・「くもなわ」出雲市観光案内所  
パンフレット棚 (協働: City Switch)  
・「AmorphousForm」展 (kawek)



### 喜多裕建築設計事務所

主な実績  
・2012 気仙沼市魚町南町地区  
復興まちづくりコンペ入賞  
(協働: 尾崎信・木内俊克・福島秀哉)



### 田中雅之建築設計事務所

主な実績 -2012  
・E 市宅地開発計画  
マスタープラン  
・KSB 家具設計・O 邸家具設計

